



Prospetto Indicativo

Stato Attuale - scala 1:50 -

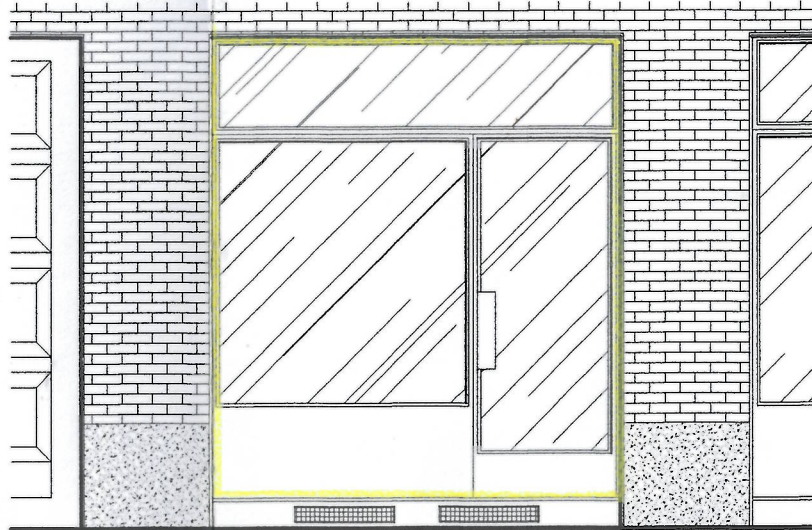

Prospetto Indicativo

Stato in Progetto - scala 1:50 -

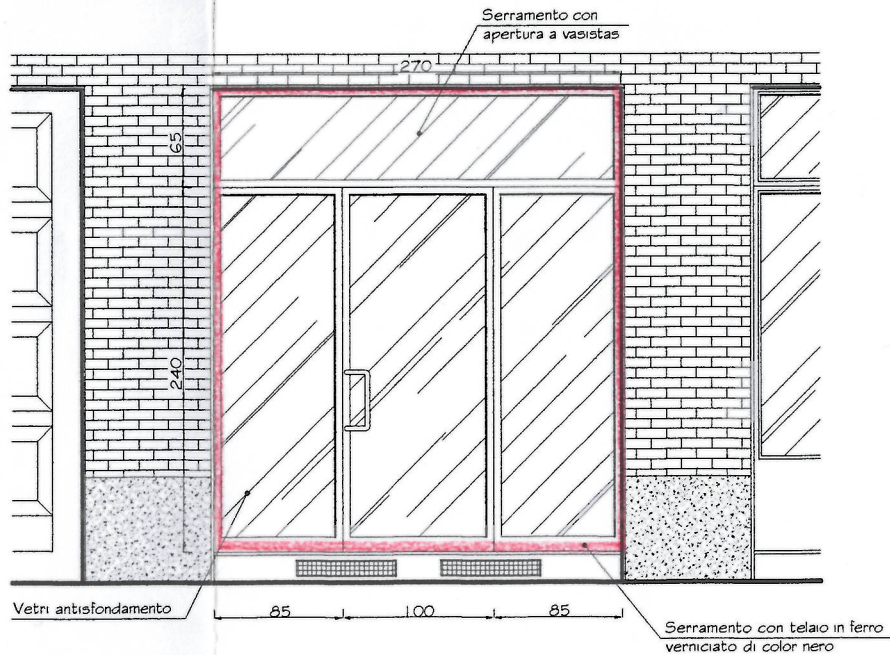

Verifica rapporto aero-illuminante

Superficie Vano (mq.)	Rapporto (h > 3,00m → 1/10)	Superficie aero-illuminante (mq.)	
27,87	2,79	$(1,00 \times 2,40) + (2,70 \times 0,65) \cdot 30 \% =$ $2,40 + 0,53 = 2,93 > 2,79$	VERIFICATO