Alloggio 4° piano 1:50

SIYADIS

:STIMENTI

A E BAGNO ANNESSO
ALTEZZA PORTE
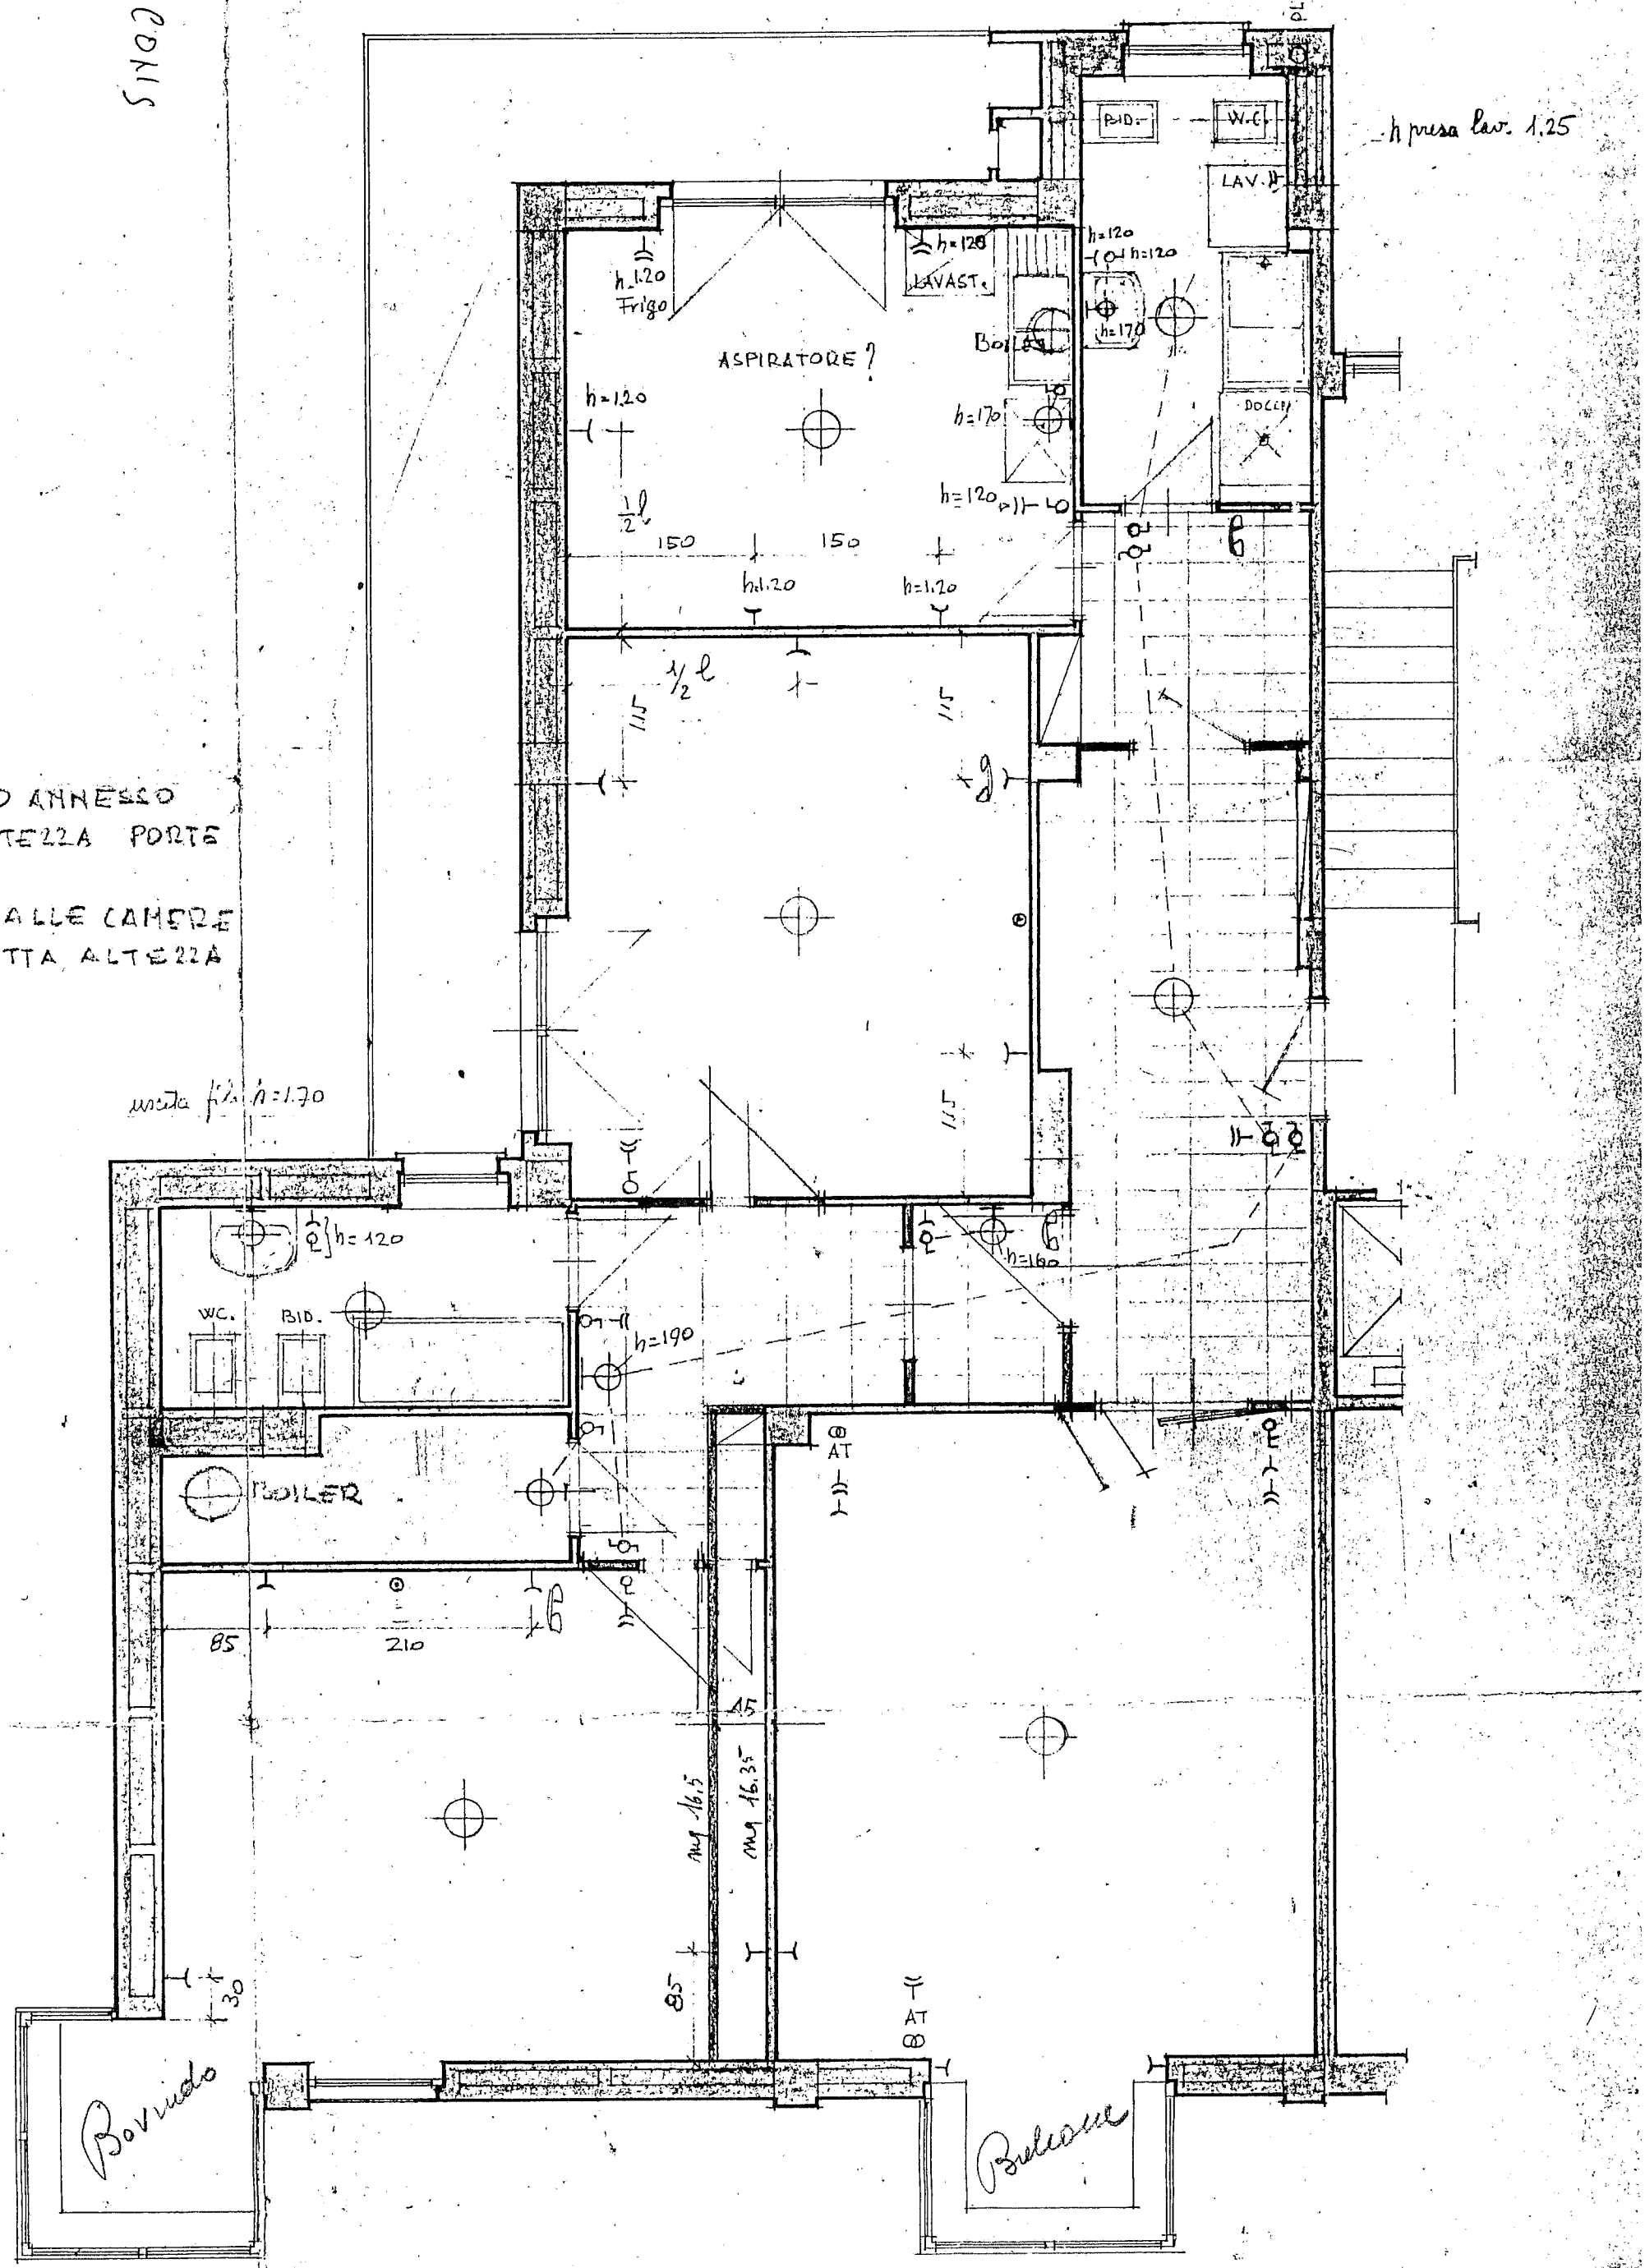
ANNESSO ALLE CAMERE
TUTTA ALTEZZA