

Data presentazione:

- Data: 10/09/2025 - n. T76338 - Richiedente:

5133



68

MINISTERO DELLE FINANZE
DIREZIONE GENERALE DEL CATASTO E DEI SERVIZI TECNICI ERARIALI
NUOVO CATASTO EDILIZIO URBANO

(R. DECRETO-LEGGE 18 APRILE 1912-XVII, N. 652)


Planimetria dell'immobile situato nel Comune di **TORINO**

Ditta

Via C.^o VITTORIO EMAN. II N° 199

Allegata alla dichiarazione presentata all'Ufficio ^(*) **TECNICO ERARIALE**
(*) Tecnico Bruttato o del Catasto

di **TORINO**

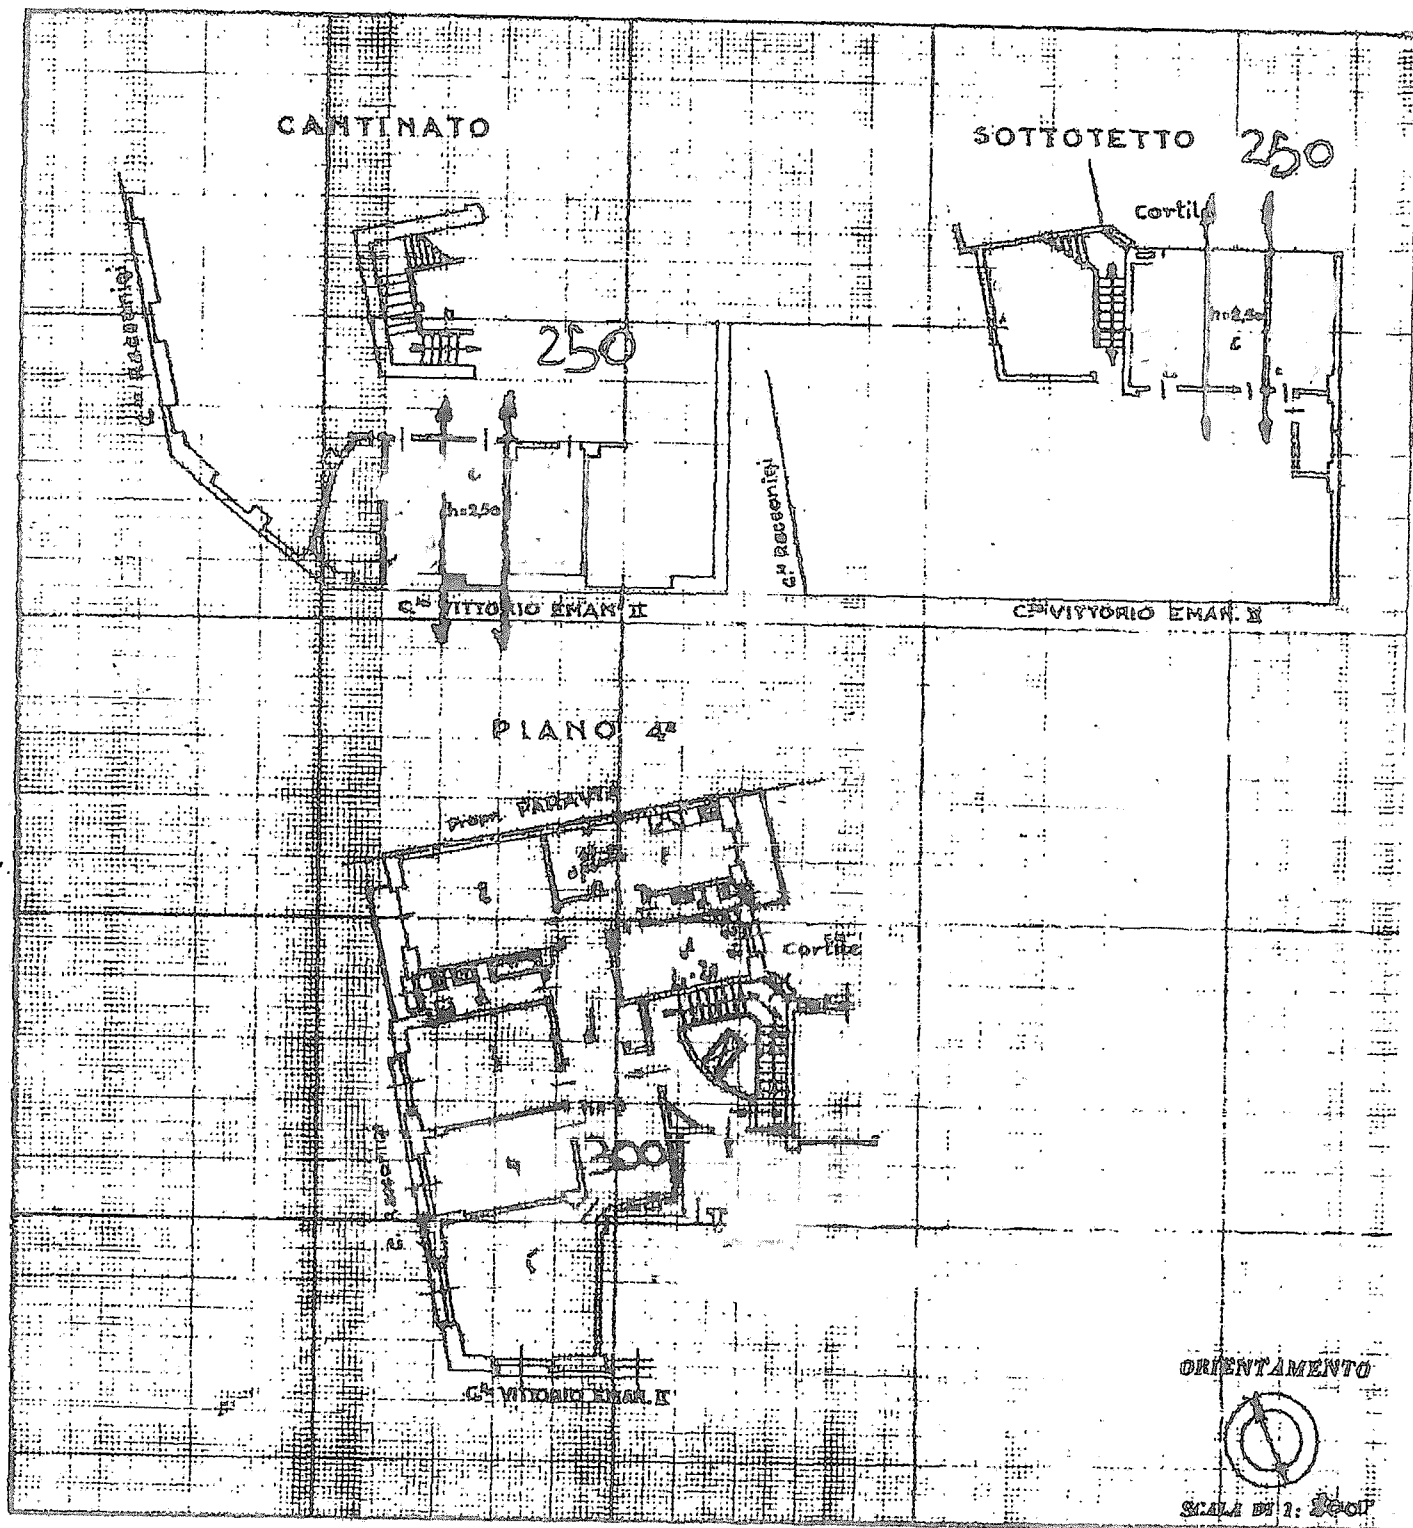

SPAZIO RISERVATO PER LE ANNOTAZIONI D'UFFICIO

DATA 18.2.53

Completata da: _____
(firma, nome e cognome del tecnico)

Inscritta all'Albo dei