


--- controsoffitto in cartongesso
 - - - - - controsoffitto in cartongesso antiumido

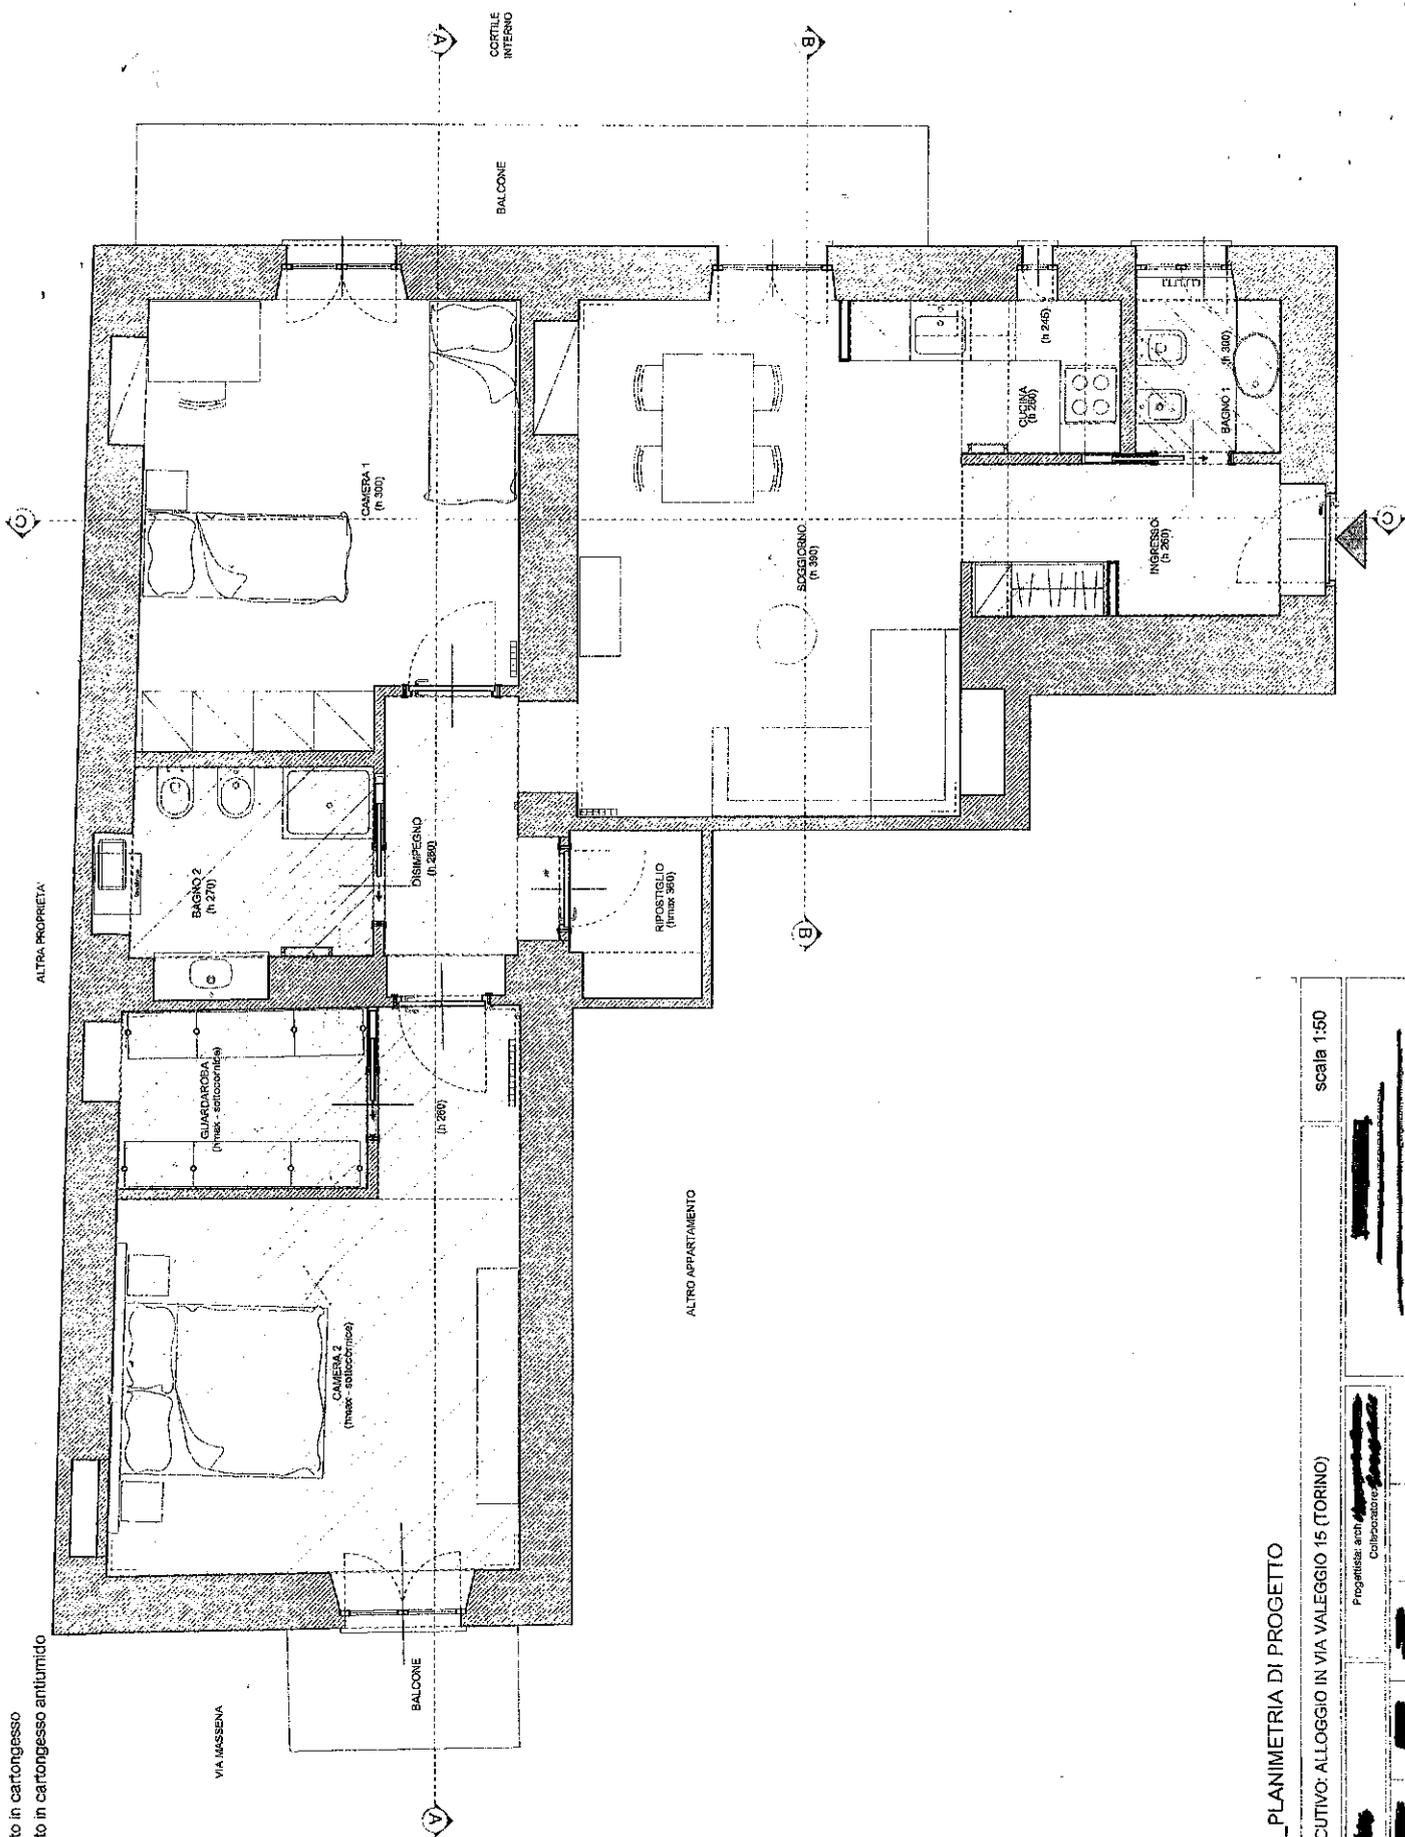

ALTRA PROPRIETA'

ALTRO APPARTAMENTO

TAVOLA 01.1_PLANIMETRIA DI PROGETTO

PROGETTO ESECUTIVO: ALLOGGIO IN VIA VALEGGIO 15 (TORINO)

scala 1:50

Proprietà: _____
 Esp. n. _____

Fornitore arch. _____
 Collaboratore _____
